


1/1000 Ölçekli Uygulama İmar Planı Değişikliği 1. Planlama Bölgesi

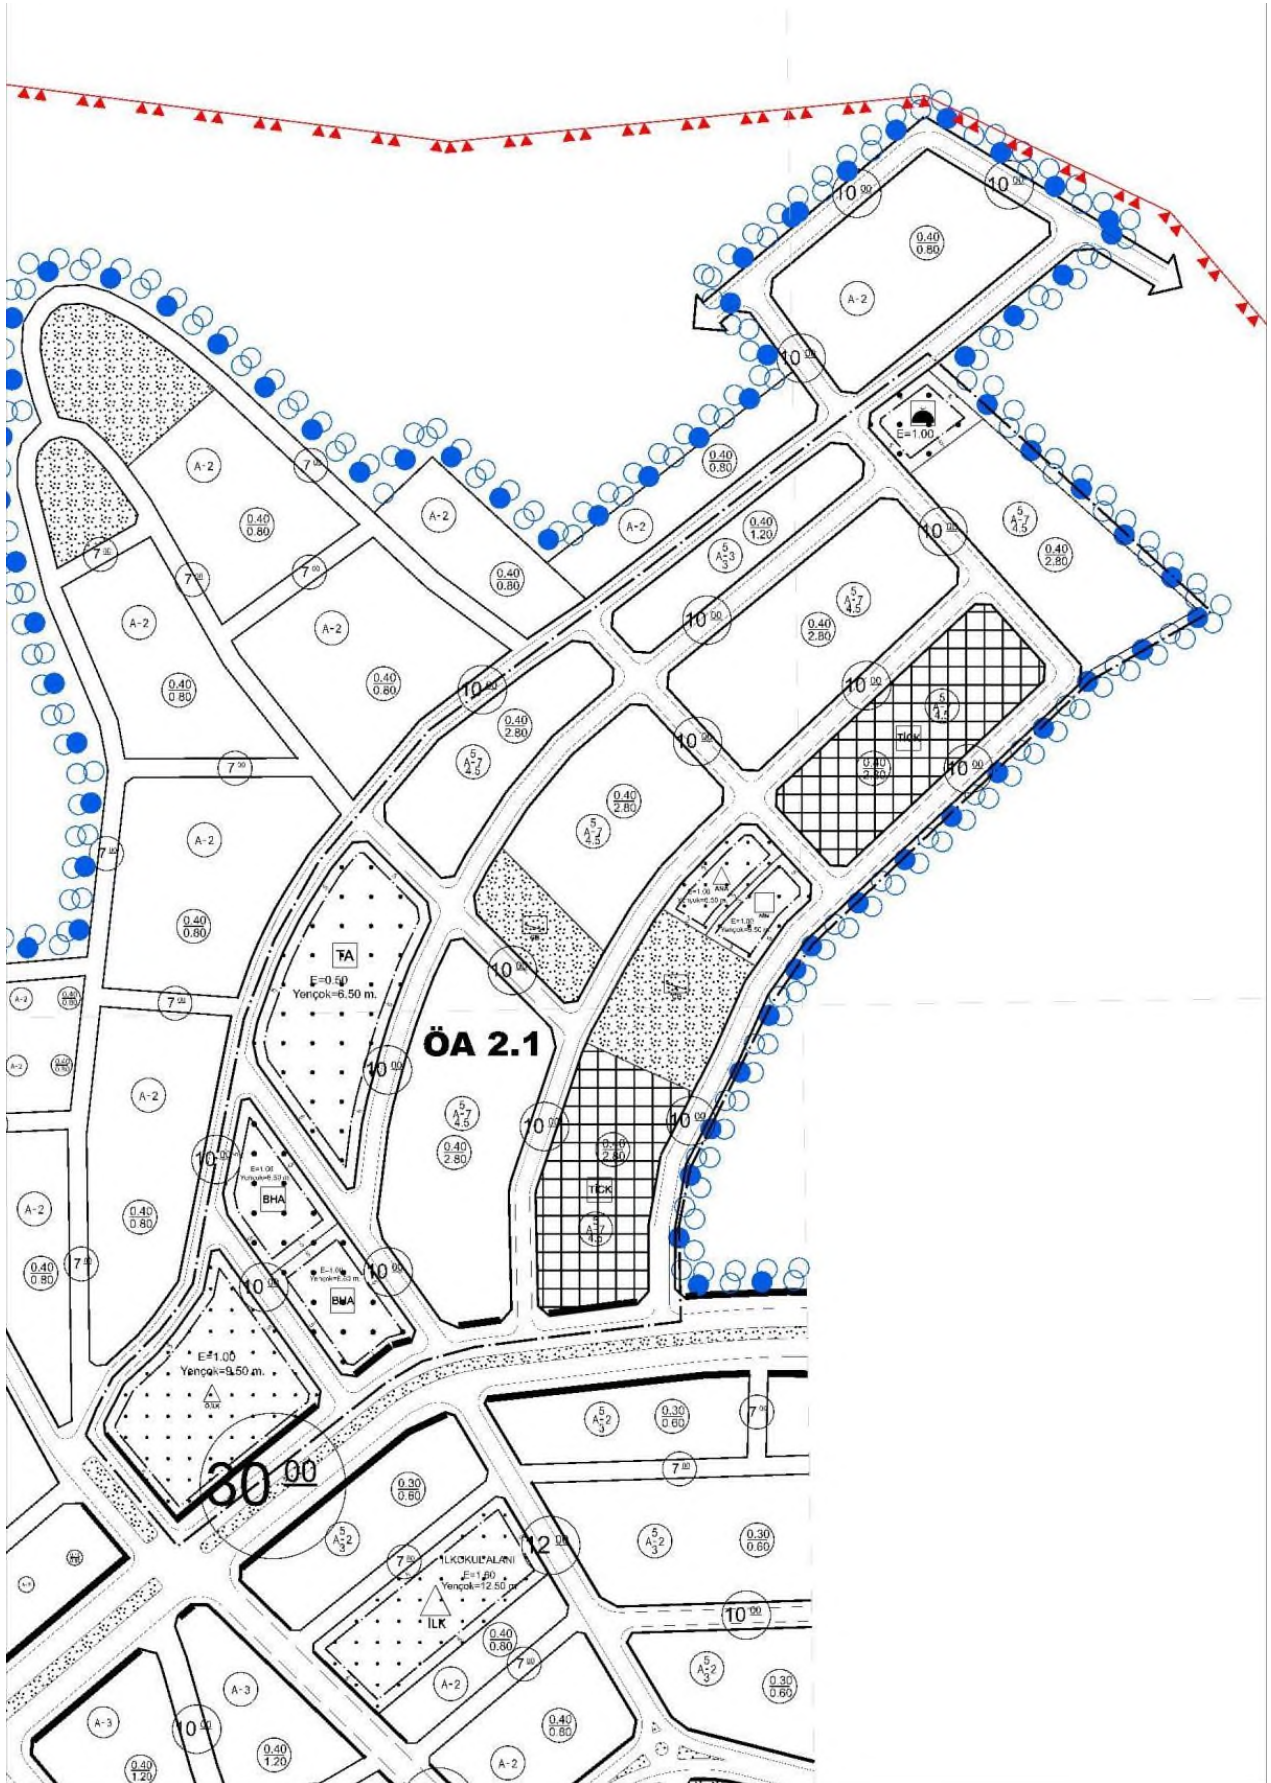



1/1000 Ölçekli Uygulama İmar Planı Değişikliği 2. Planlama Bölgesi

